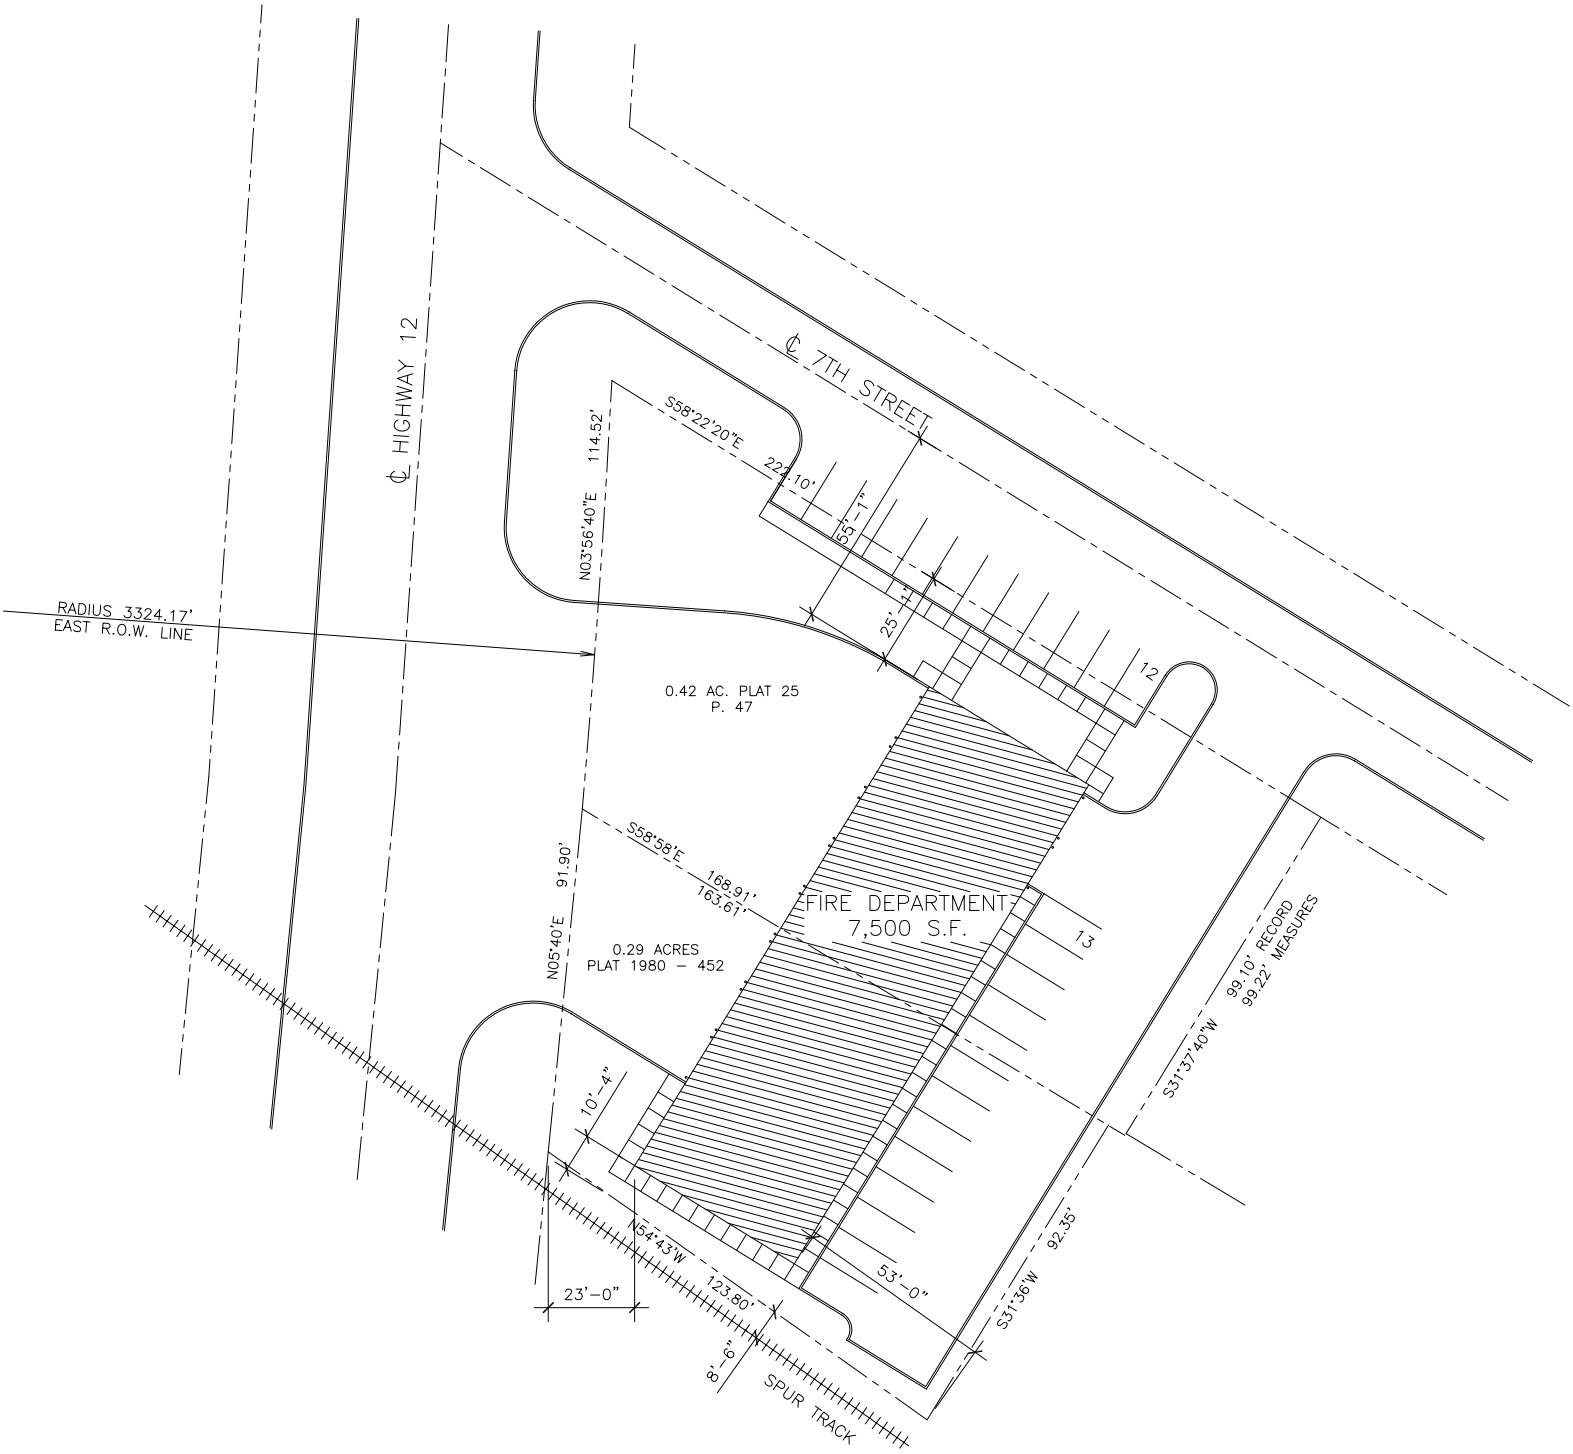

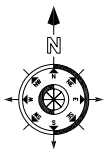

Site Plan

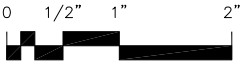

SCALE: 1" = 30'-0"